


Uno studio per due

---




Uno studio per due

## PIANTA PROGETTO

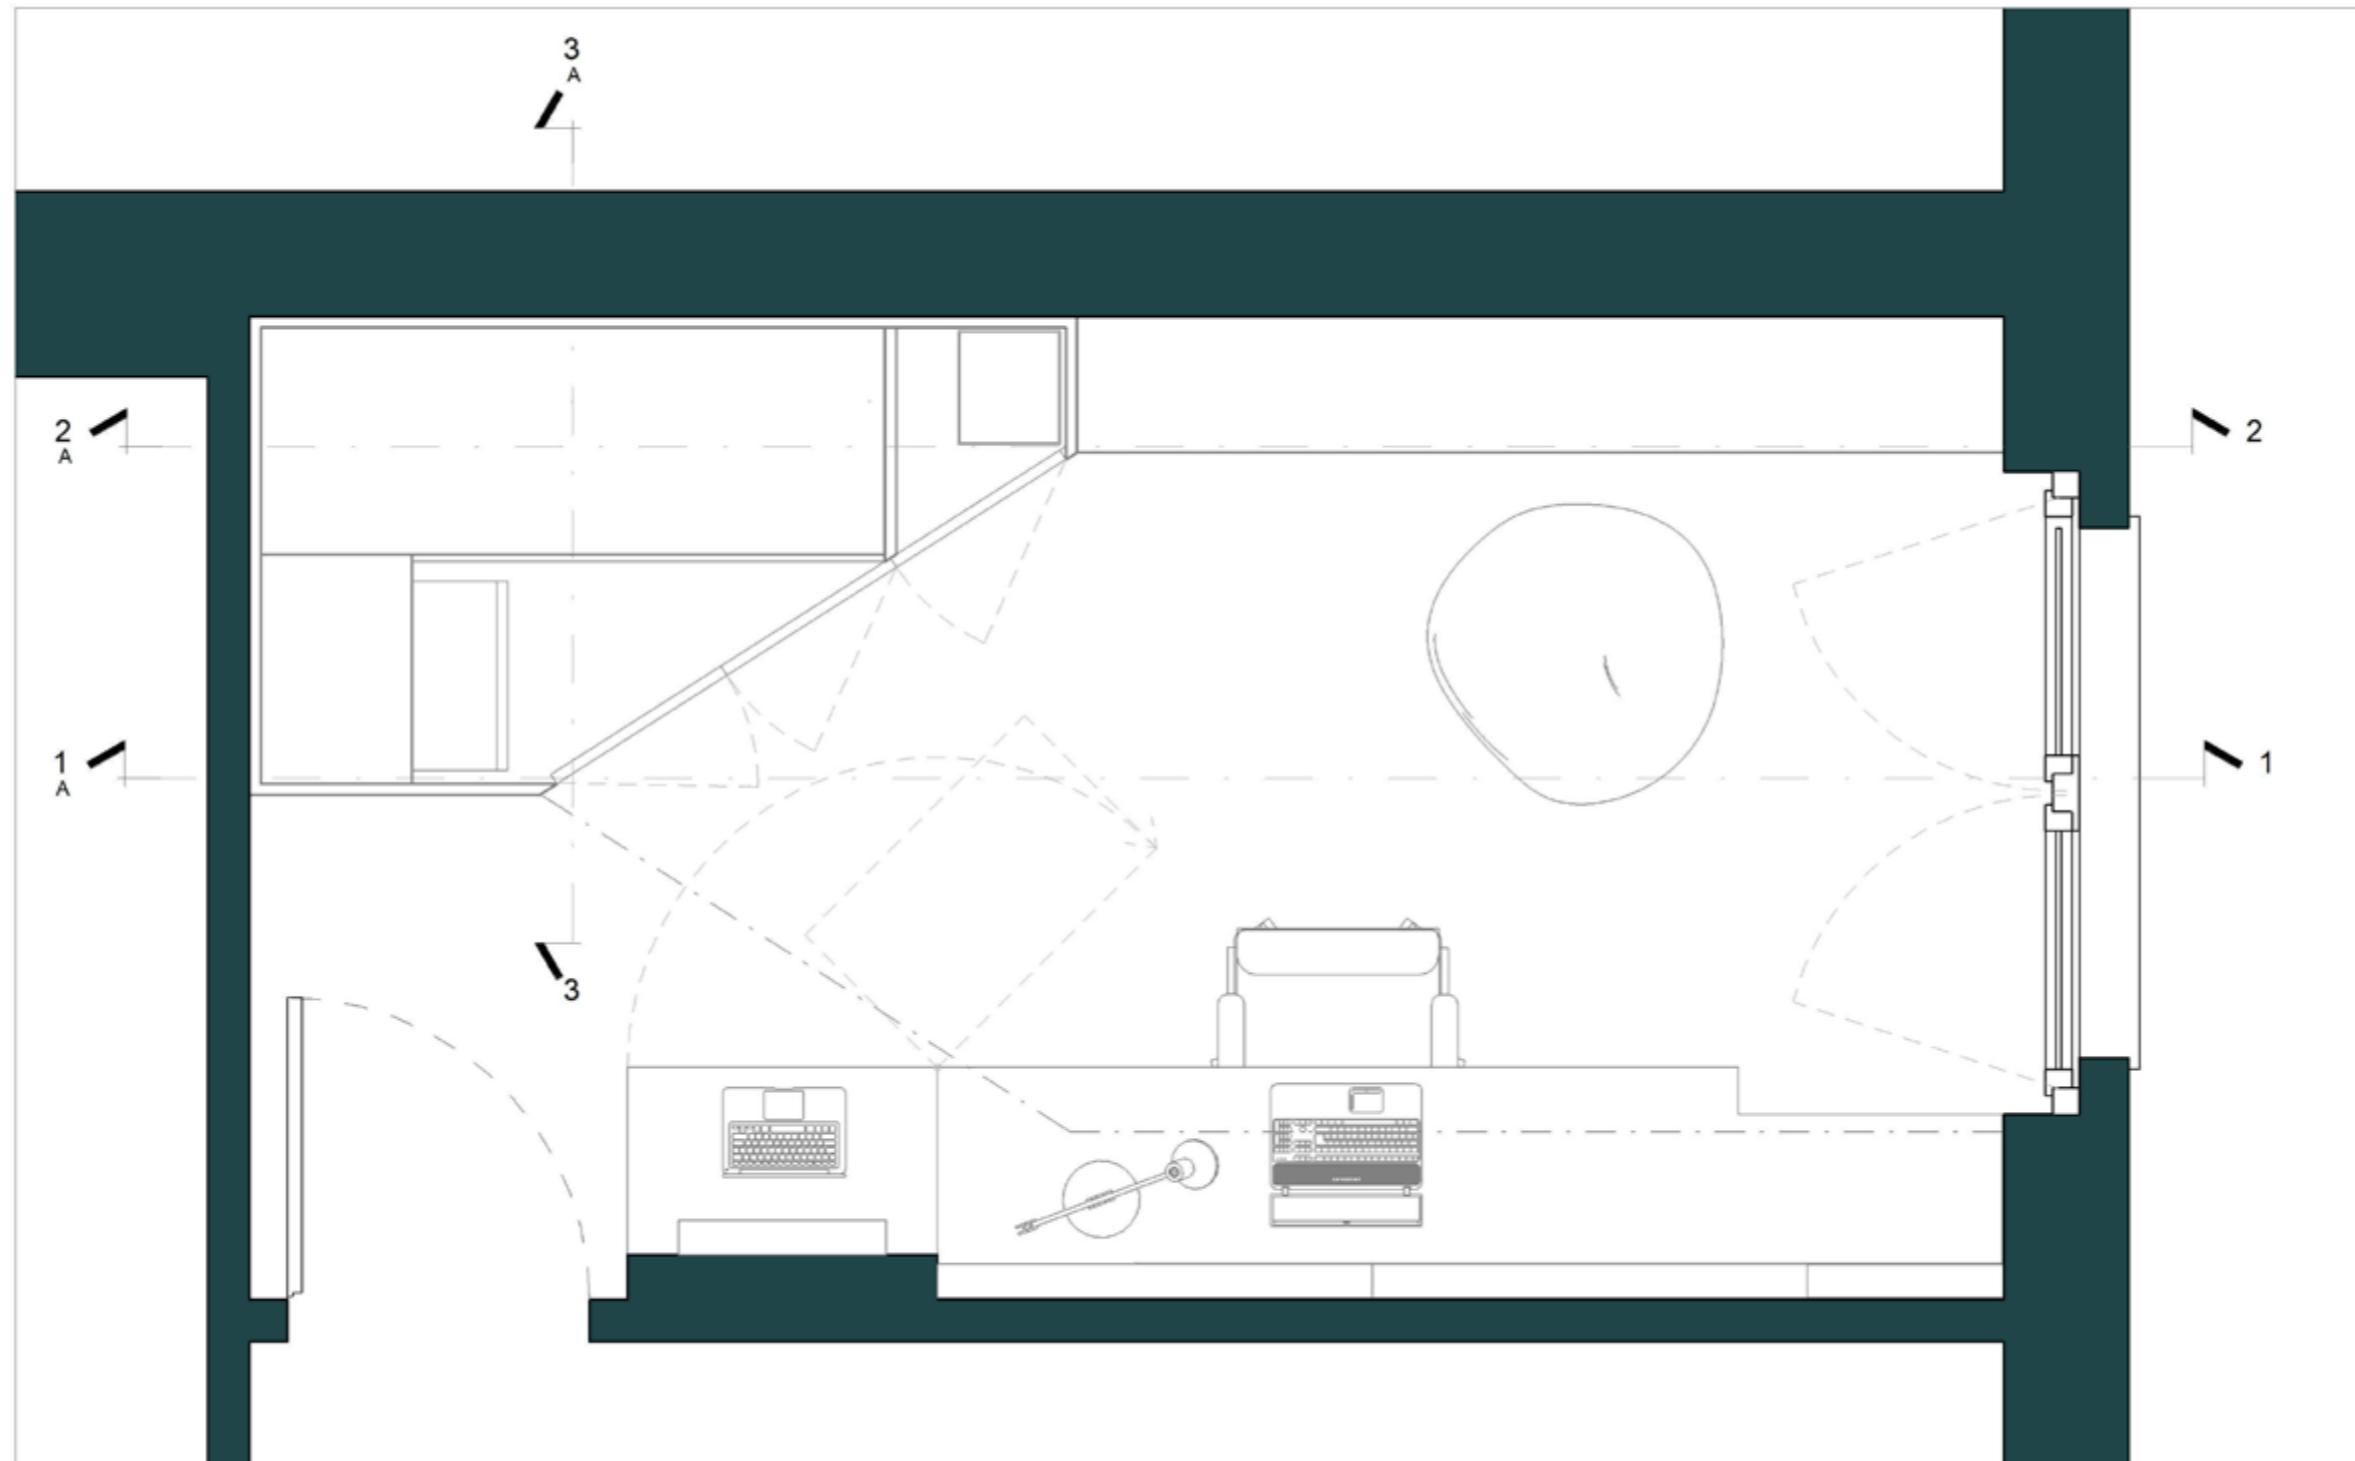



Uno studio per due

## SEZIONE 1

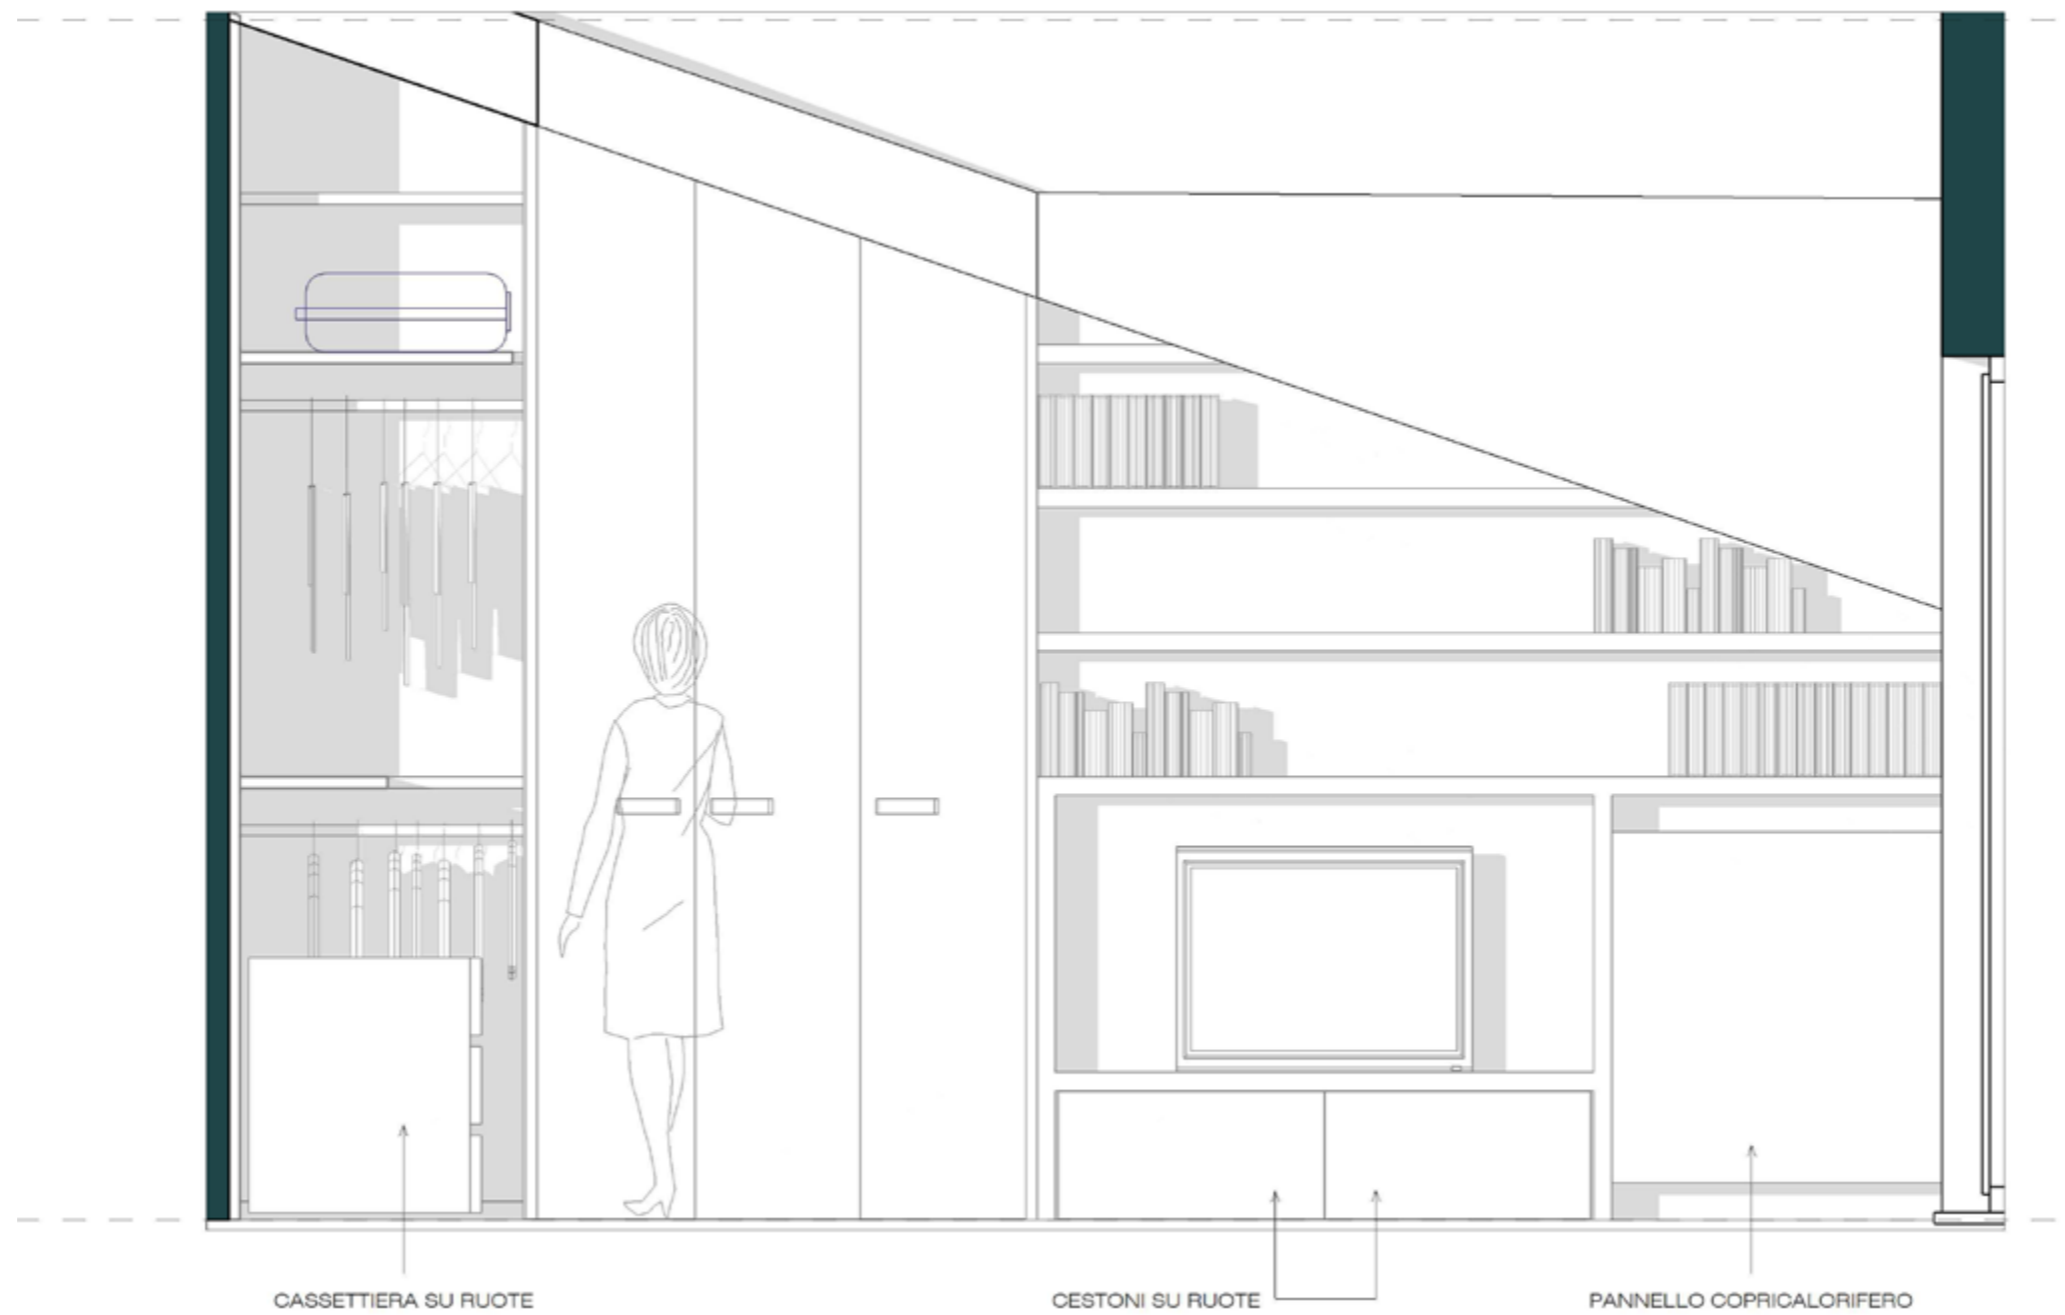

Uno studio per due

## SEZIONE 2 & 3

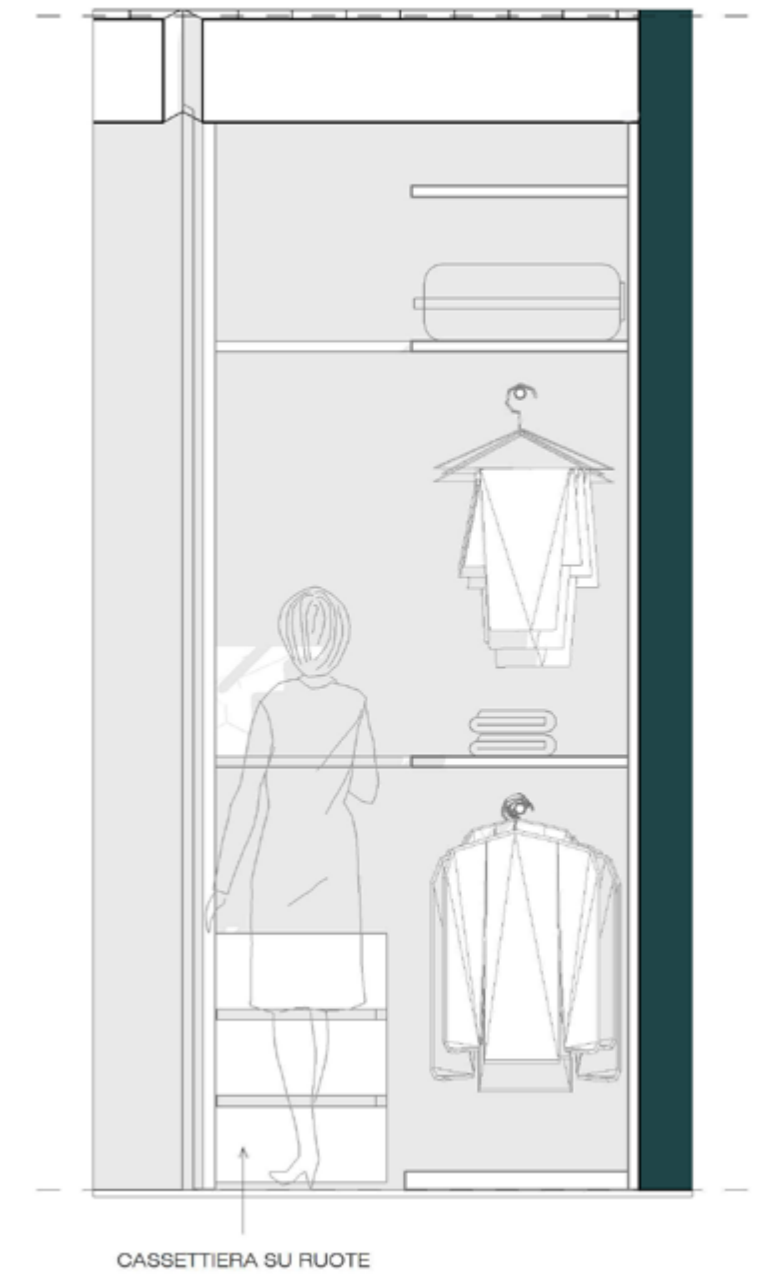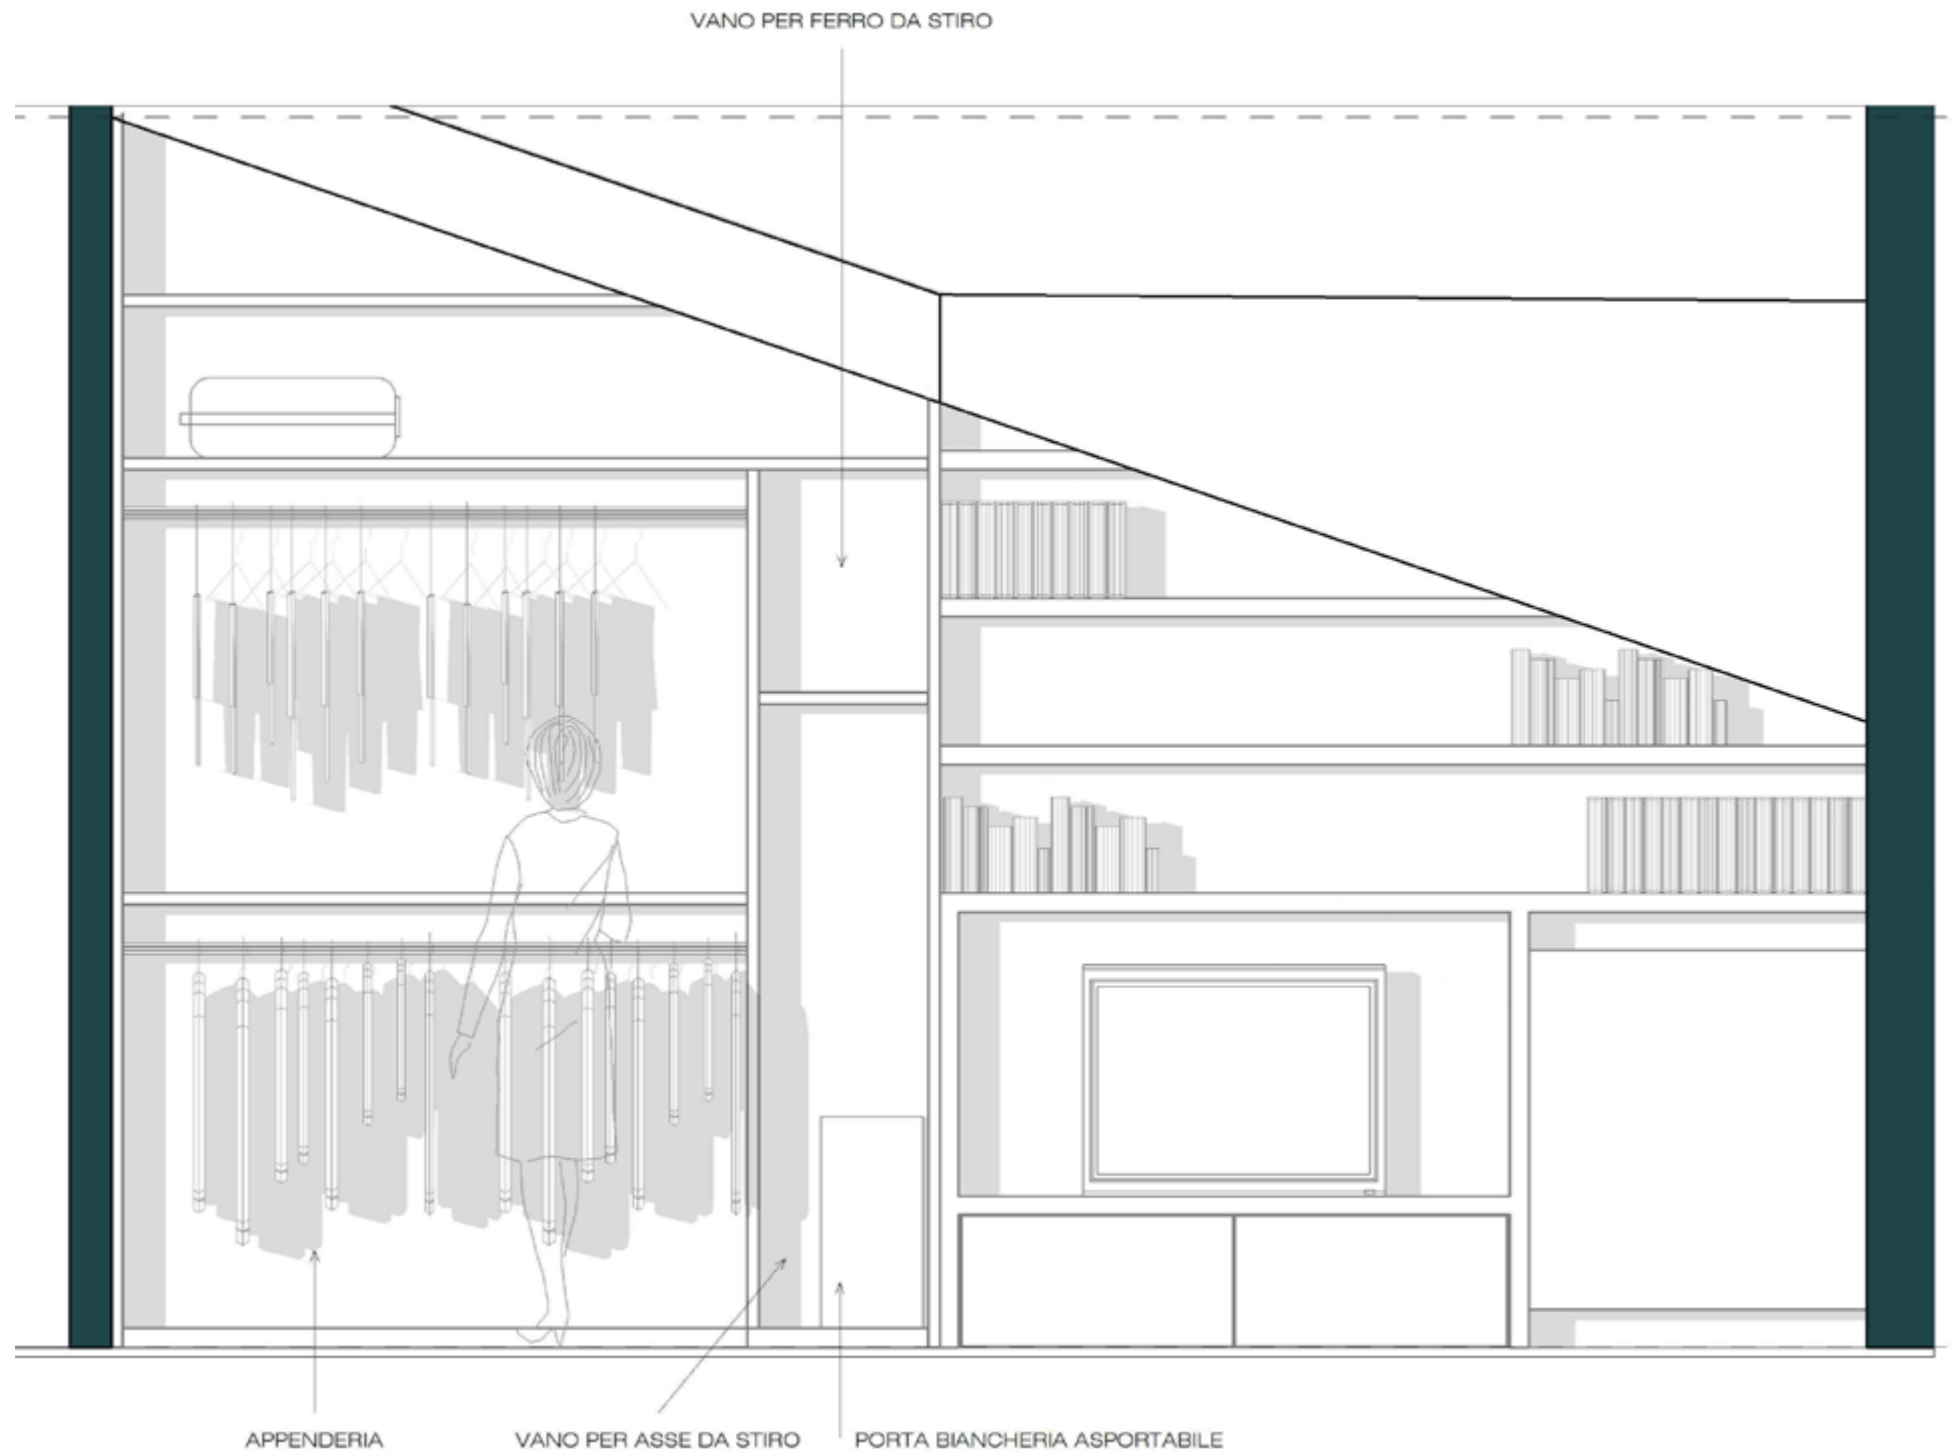

Uno studio per due

## VISTA ARMADIO CON E SENZA ANTE



Uno studio per due

## VISTA LIBRERIA E ARMADIO CON E SENZA ANTE

